


LAYOUT

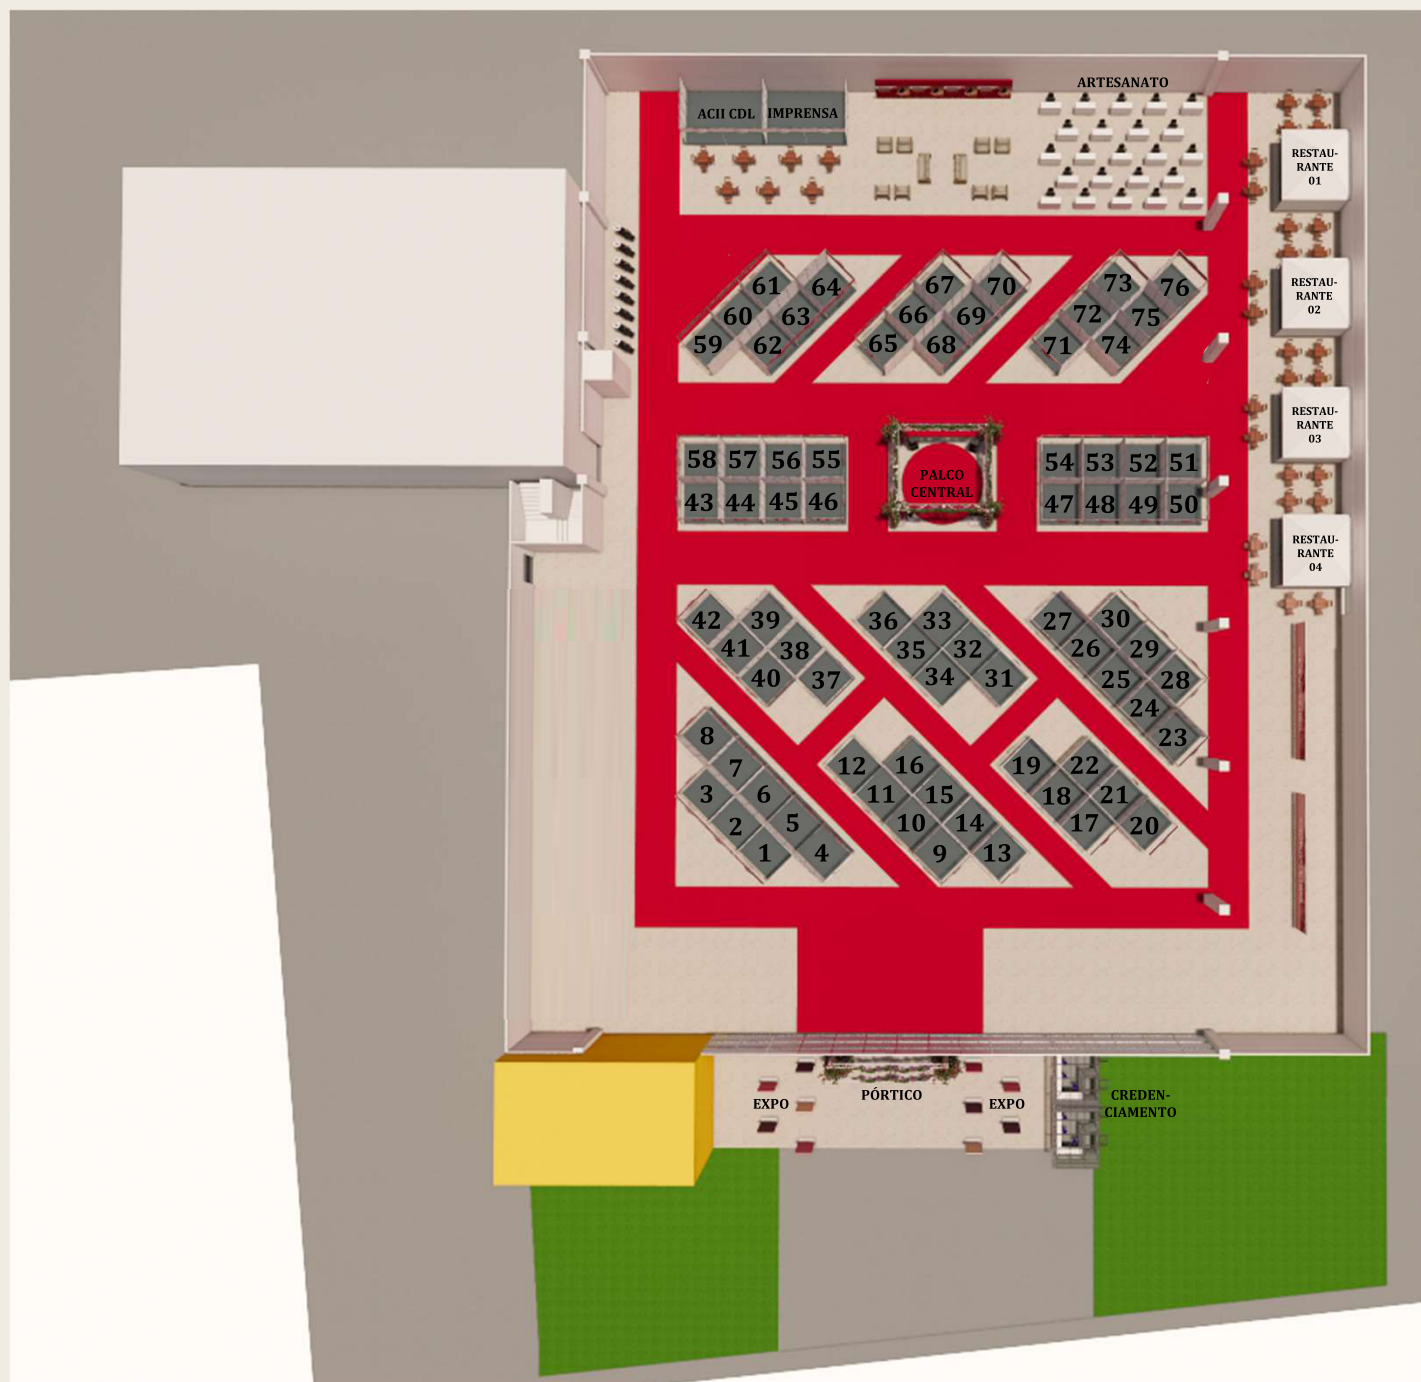

ESPAÇOS:

- 76 STANDS BÁSICOS DE 3,00 X 3,00;**
- 4 RESTAURANTES DE 5,00 X 3,00;**
- 1 PALCO CENTRAL CIRCULAR DE 6,00 DE DIAMETRO;**
- 1 AUDITÓRIO PARA 42 PESSOAS;**
- 1 AUDITÓRIO PARA 56 PESSOAS;**
- 1 ESPAÇO ARTESANATO PARA 23 BALCÕES;**
- 2 STANDS ESPECIAIS DE 6,00 X 4,00 (ACII + CDL E IMPRENSA);**